


Référence : 180300011-001

Client :
 Adresse :
 Vos références :

Etude réalisée par : FR

LIVRAISON QT 3 MARCHES PRÉMONTÉ + VOÛTE D'ARRIVÉE DROITE PRÉMONTÉ

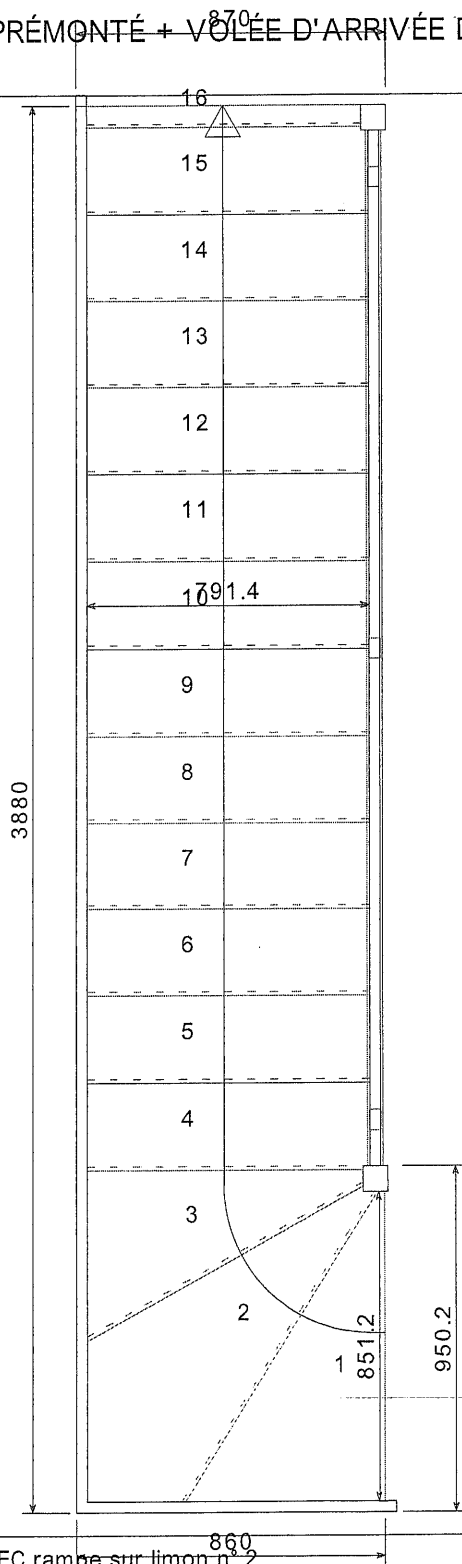

AVEC rampe sur limon n° 2

Réf. rampes : MC27
 Réf. balustres : MONT
 Réf. poteaux : P10
 Marches : 33 Saillie : 10 Nez n° : 1
 SANS contremarche

Type : TB
 Style : PHENIX
 Essence matière : EXO LC
 Quantité : 1 à droite
 SANS garde corps

Hauteur : 16*180=2880 (+40)
 Giron : 240
 Larg. hors limons : 929.6,849.4